DETALHE DOS GARFOS EXTERNOS

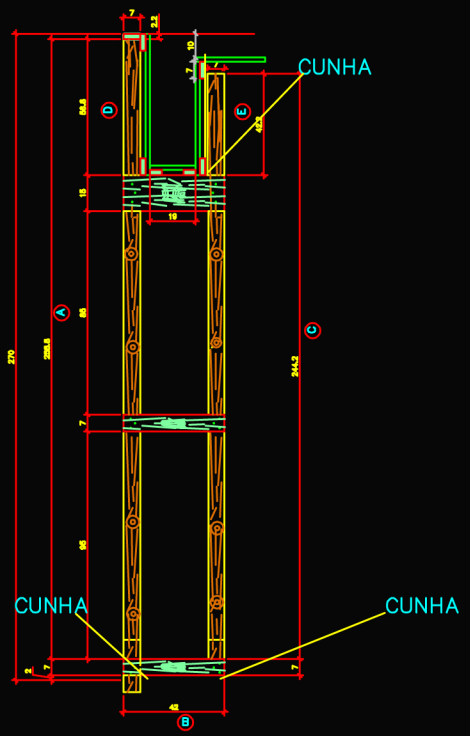

DETALHE DOS GARFOS INTERNOS

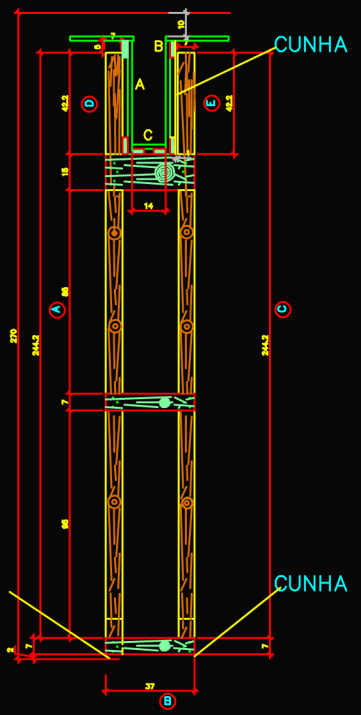

GARFOS	QUANTIDADE	A	B	C	D	E
V201-A	7	258,8	42	244,2	56,8	42,2
V201-B	7	258,8	42	230,2	56,8	28,2
V201-B	5	258,8	42	240,2	56,8	38,2
V201- C	13	258,8	42	240,2	56,8	38,2
V201 -D	7	258,8	42	246,2	56,8	44,2
V201-D	5	258,8	57	240,2	56,8	38,2
V201-E	6	258,8	42	244,2	56,8	42,2
V203-	9	244,2	37	244,2	37,8	33,2
V209	9	244,2	37	244,2	37,8	33,2
V205 -A	12	244,8	37	242,2	29,2	31,2
V205-B	15	240,2	37	242,2	29,2	31,2
V205-C	12	240,2	37	242,2	29,2	31,2
V205-D	7	244,2	37	242,2	33,2	31,2
V207-A	12	244,8	37	242,2	29,2	31,2
V207-B	15	240,2	37	242,2	29,2	31,2
V207-C	12	240,2	37	242,2	29,2	31,2
V207-D	7	244,2	37	258,8	33,2	43,2
V211	7	258,8	37	258,8	43,2	43,2
V213-A	7	258,8	42	244,2	56,8	42,2
V213-B	7	258,8	42	230,2	56,8	28,2
V213-B	5	258,8	42	240,2	56,8	38,2
V213- C	13	258,8	42	240,2	56,8	38,2
V213-D	4	258,8	42	246,2	56,8	44,2
V213-D	6	258,8	42	240,2	56,8	38,2
V213-D	4	258,8	37	240,2	56,8	38,2
V213E	7	258,8	37	258,8	52,2	52,2
V215	15	258,8	42	244,2	56,8	42,2
V216	3	258,8	37	244,2	52,2	42,2
V217	3	258,8	37	244,2	52,2	42,2
V218-A	3	244,2	42	230,2	42,2	28,2
V218-A	4	244,2	42	244,8	42,2	38,2
V218-B	3	244,2	42	242,2	15,2	13,2
V218-C	3	244,2	42	230,2	42,2	28,2
V218-C	4	244,2	42	244,8	42,2	38,2
V219-A	3	240,2	42	230,2	38,2	28,2
V219-A	4	240,2	42	244,8	38,2	38,2
V219-B	3	242,2	42	242,2	13,2	13,2
V219-C	3	240,2	42	230,2	38,2	28,2
V219-C	4	240,2	42	244,8	38,2	38,2
V220A	3	244,2	42	230,2	42,2	28,2
V220-A	4	244,2	42	244,8	42,2	38,2
V220-B	3	244,2	42	242,2	15,2	13,2
V220C	3	244,2	42	230,2	42,2	28,2
V220-C	4	244,2	42	244,8	42,2	38,2
V221-A	4	240,2	37	258,8	29,2	43,2
V221-B	3	242,2	42	242,2	13,2	13,2
V221-C	3	244,2	42	230,2	42,2	28,2
V221-C	4	244,2	42	244,8	42,2	38,2
V222	31	258,8	35	258,8	29,8	29,8
V224-A	5	258,8	37	258,8	47,8	47,8
V224-B	3	242,2	37	258,8	13,2	29,8
V224-C	8	244,2	37	258,8	33,2	47,8

NOTAS / OBSERVAÇÕES

EMISSÃO INICIAL — NILTON

V11A

Construindo com personalidade

Gafisa

GERENTE DE CONTRATO:

GERENTE DE PROJETO: ELISA LIMA

EMPREENDIMENTO – OBRA

JATIOCA TRADE RESIDENCE

RJOSÉ PONTES MAGALHÃES S/N

JATIOCA – MACEIÓ – AL

ASSUNTO

GARFOS DO PAVIMENTO TIPO

CÓDIGO OBRA	Nº – FOLHA	ASSUNTO/SETOR	Nº REV.
779–00	–SMA–LO–312	–PIL–TIPB	–R00

PROJETISTA

HOLD ENGENHARIA

DESN. PROJETO	SUPERVISOR	COORDENADOR	DESENHISTA (DWG)
NILTON	NILTON	NILTON	NILTON

PROJETO Nº: 2267 ESCALA: 1:10 M DATA: ARQUIVO: 779-00-SMA-LO-312-GAR-TIPB-R00-DWG

841 X 594mm